




EDIFICIO ADMINISTRACIÓN NACIONAL
DE LABORATORIOS E INSTITUTOS DE SALUD
"DR. CARLOS G. MALBRAN"

PROYECTO OFICINAS UOCCB

A.N.L.I.S. | *arquitectura*

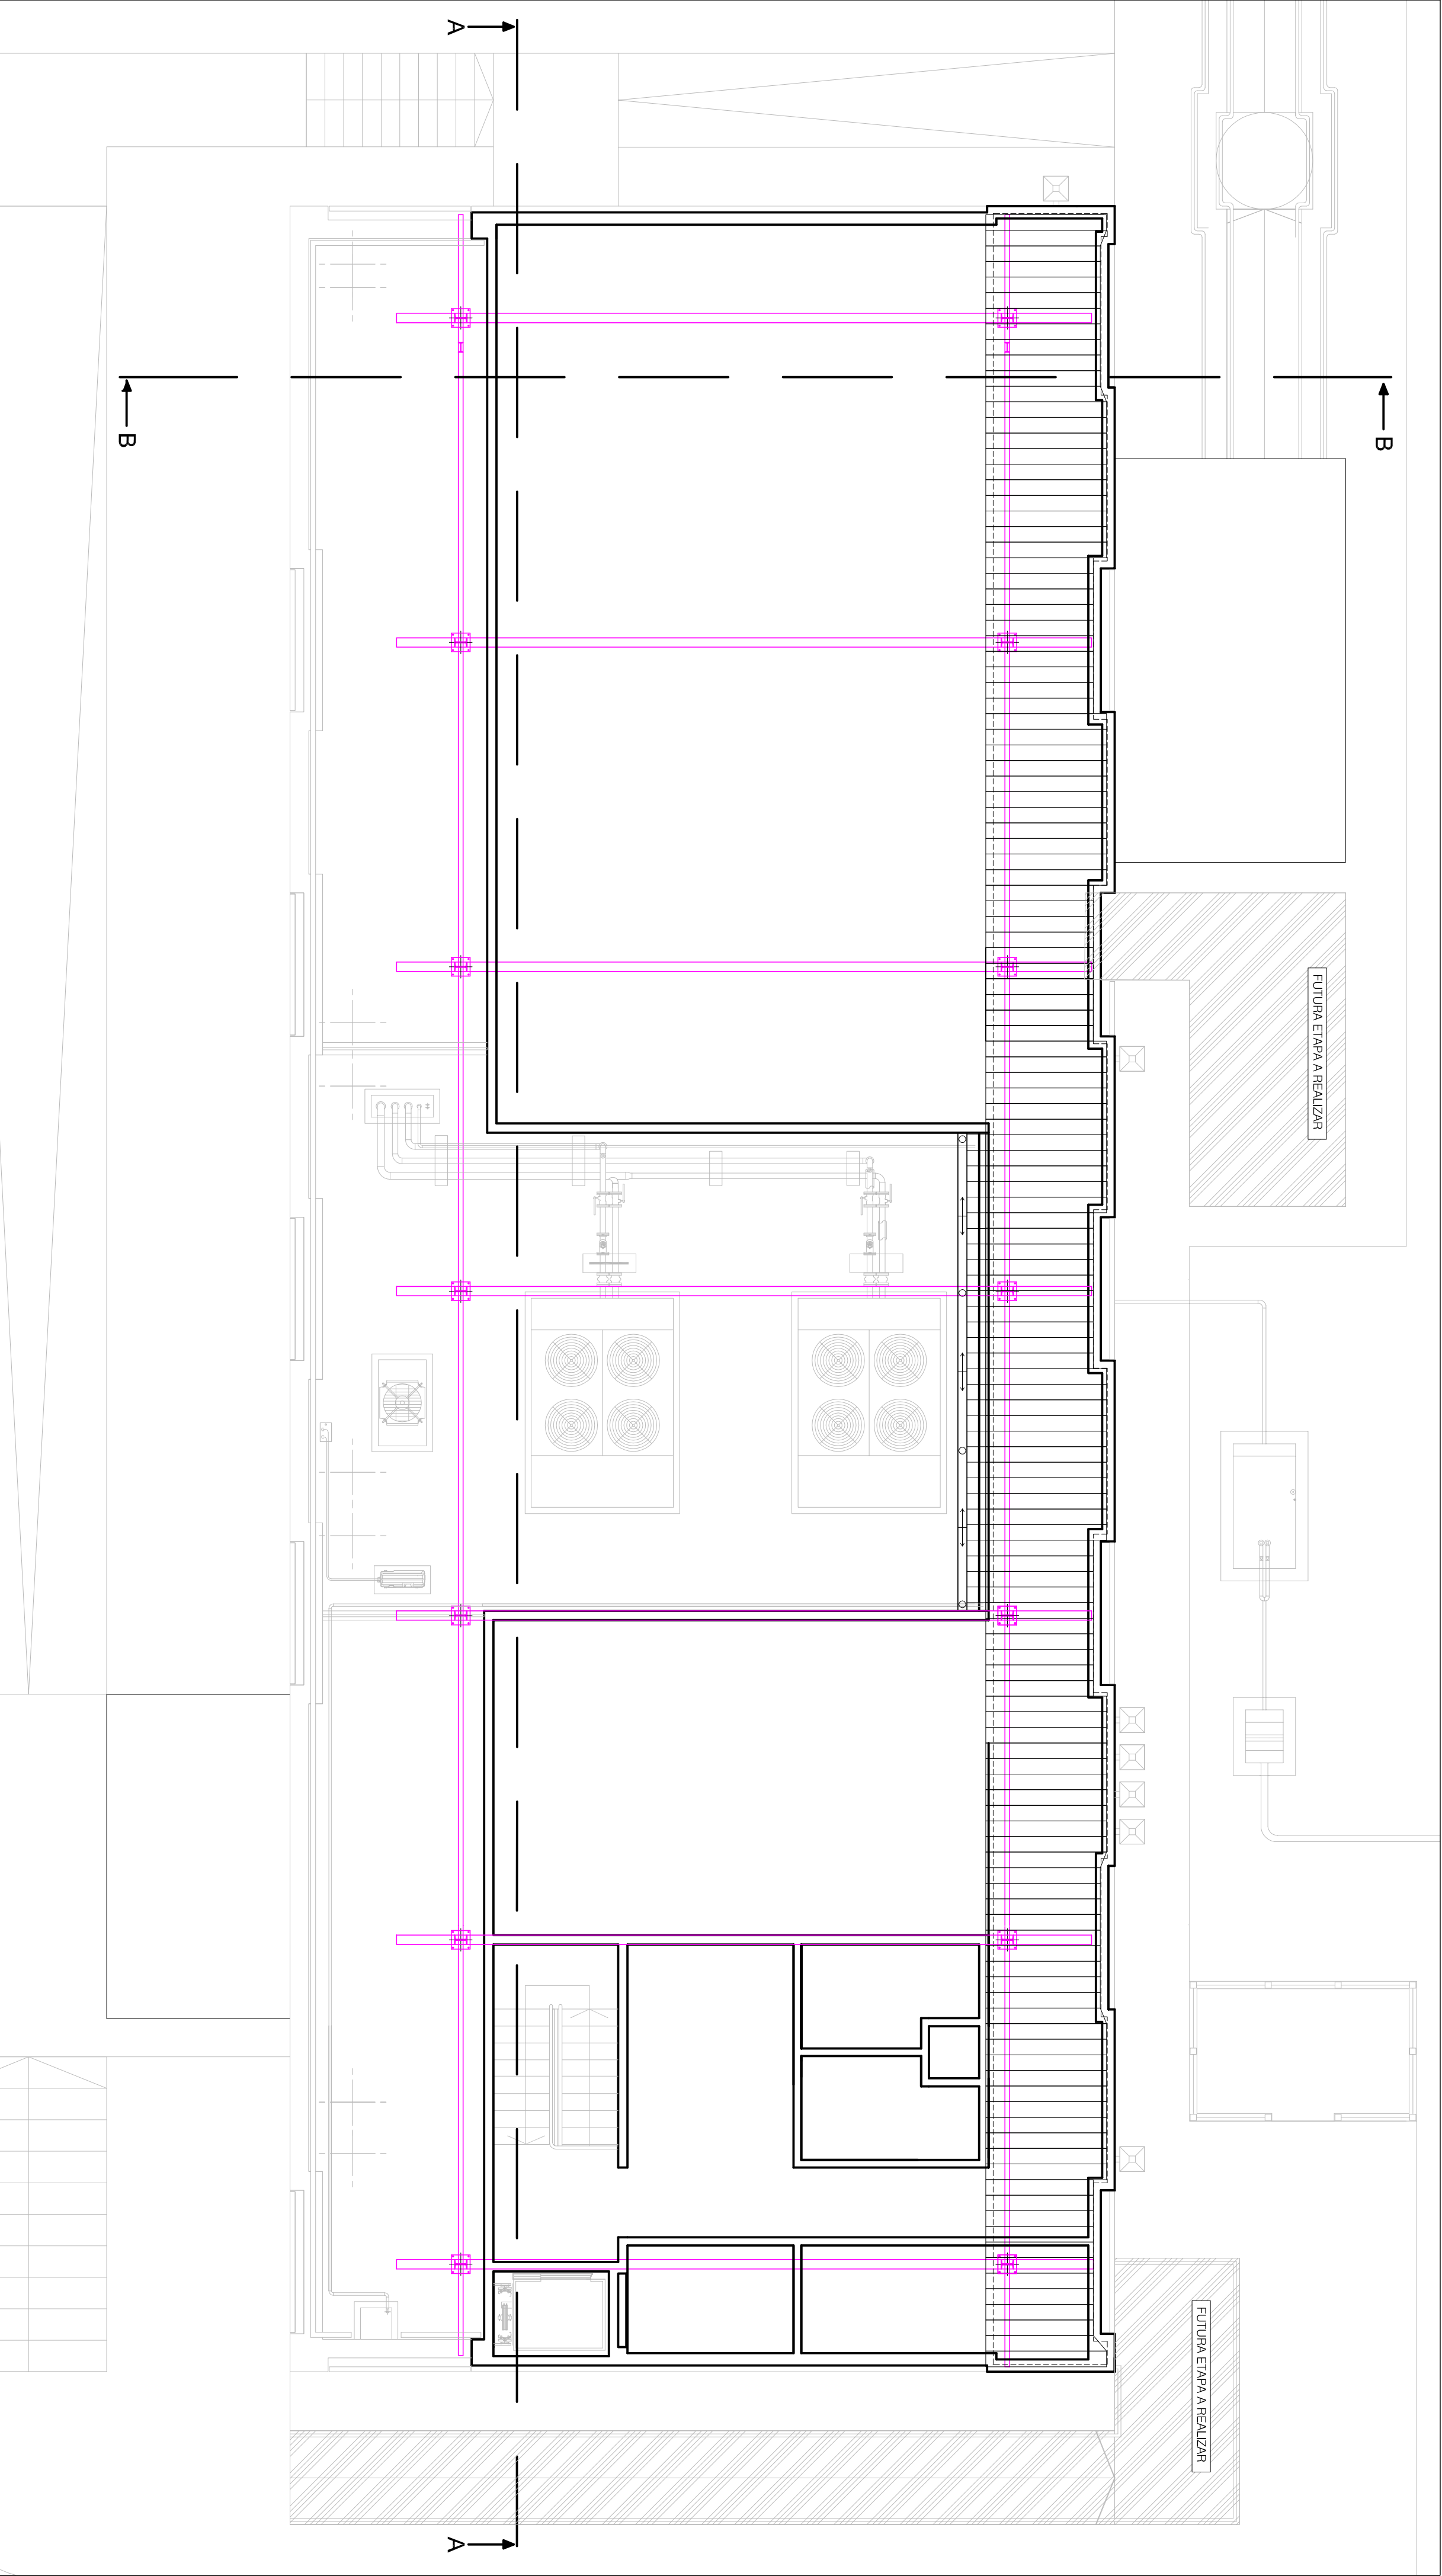

ANILIS | Administración Nacional de
Laboratorios e Institutos de Salud

12

PLANTA OFICINAS - ESTRUCTURA CUBIERTA METALICA

ESC. 1:100

Nota: Todas las medidas deberán ser
verificadas en obra por el contratista.