




EDIFICIO ADMINISTRACIÓN NACIONAL
DE LABORATORIOS E INSTITUTOS DE SALUD
"DR. CARLOS G. MALBRAN"

PROYECTO OFICINAS UOCCB

A.N.L.I.S. | arquitectura

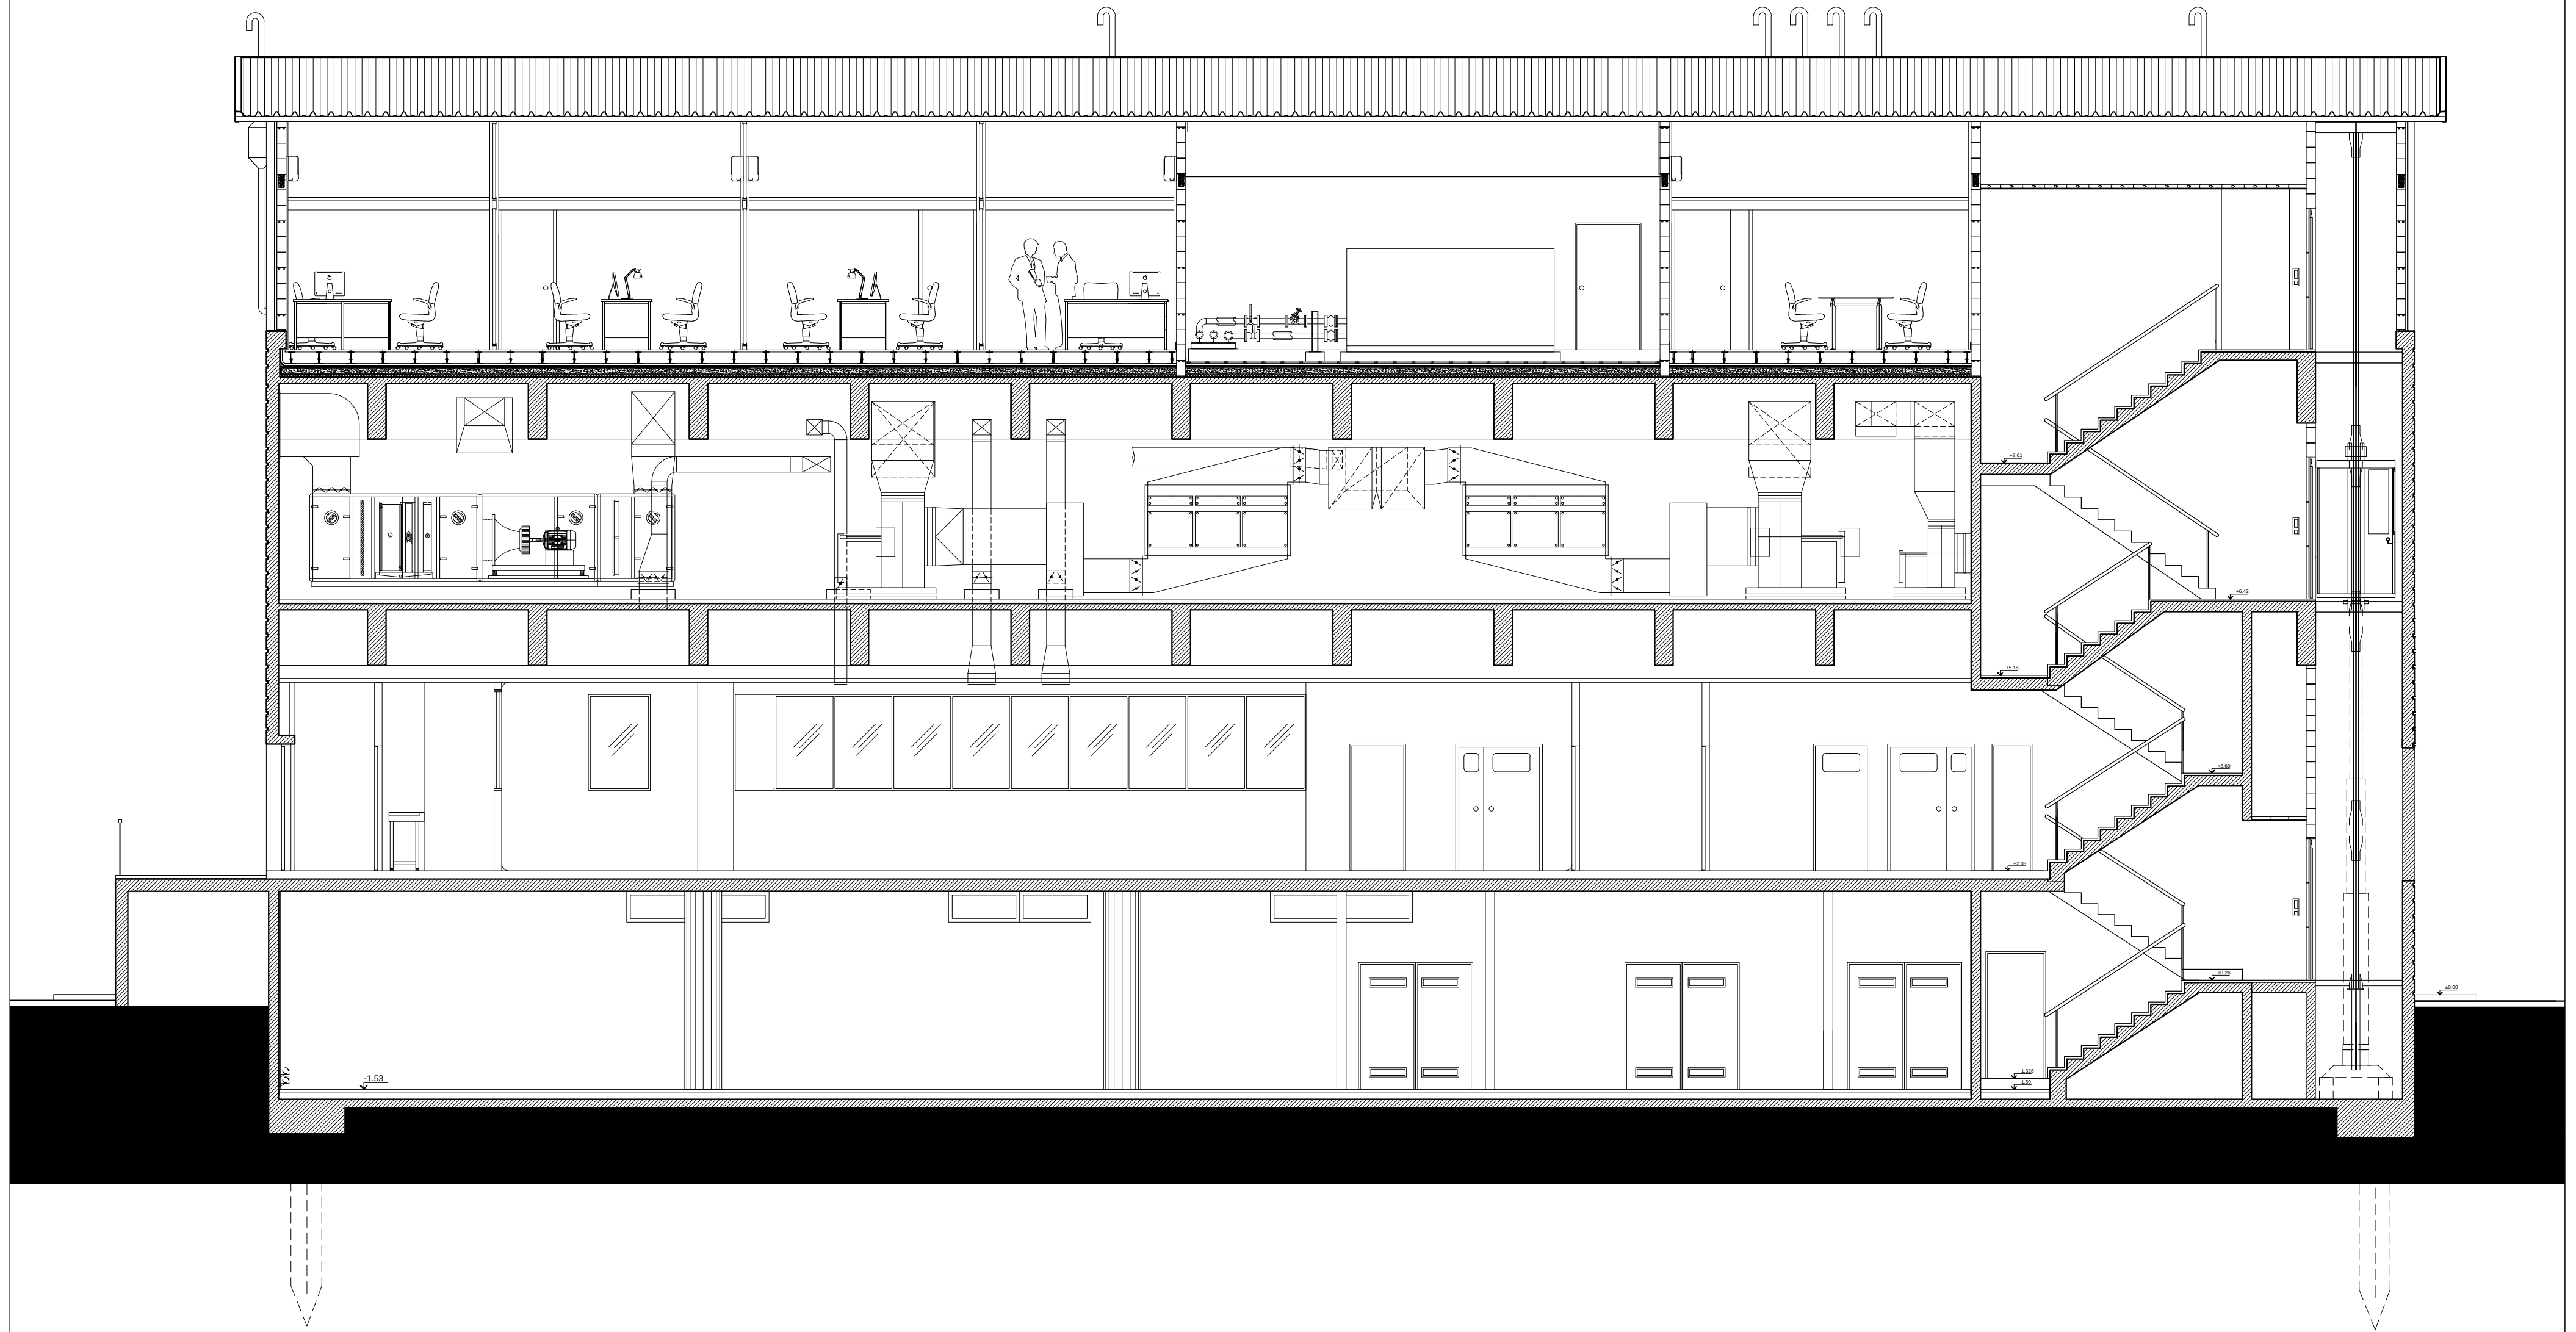

Nota: Todas las medidas deberán ser verificadas en obra por el contratista.

13

CORTE LONGITUDINAL A-A

ESC. 1:100