
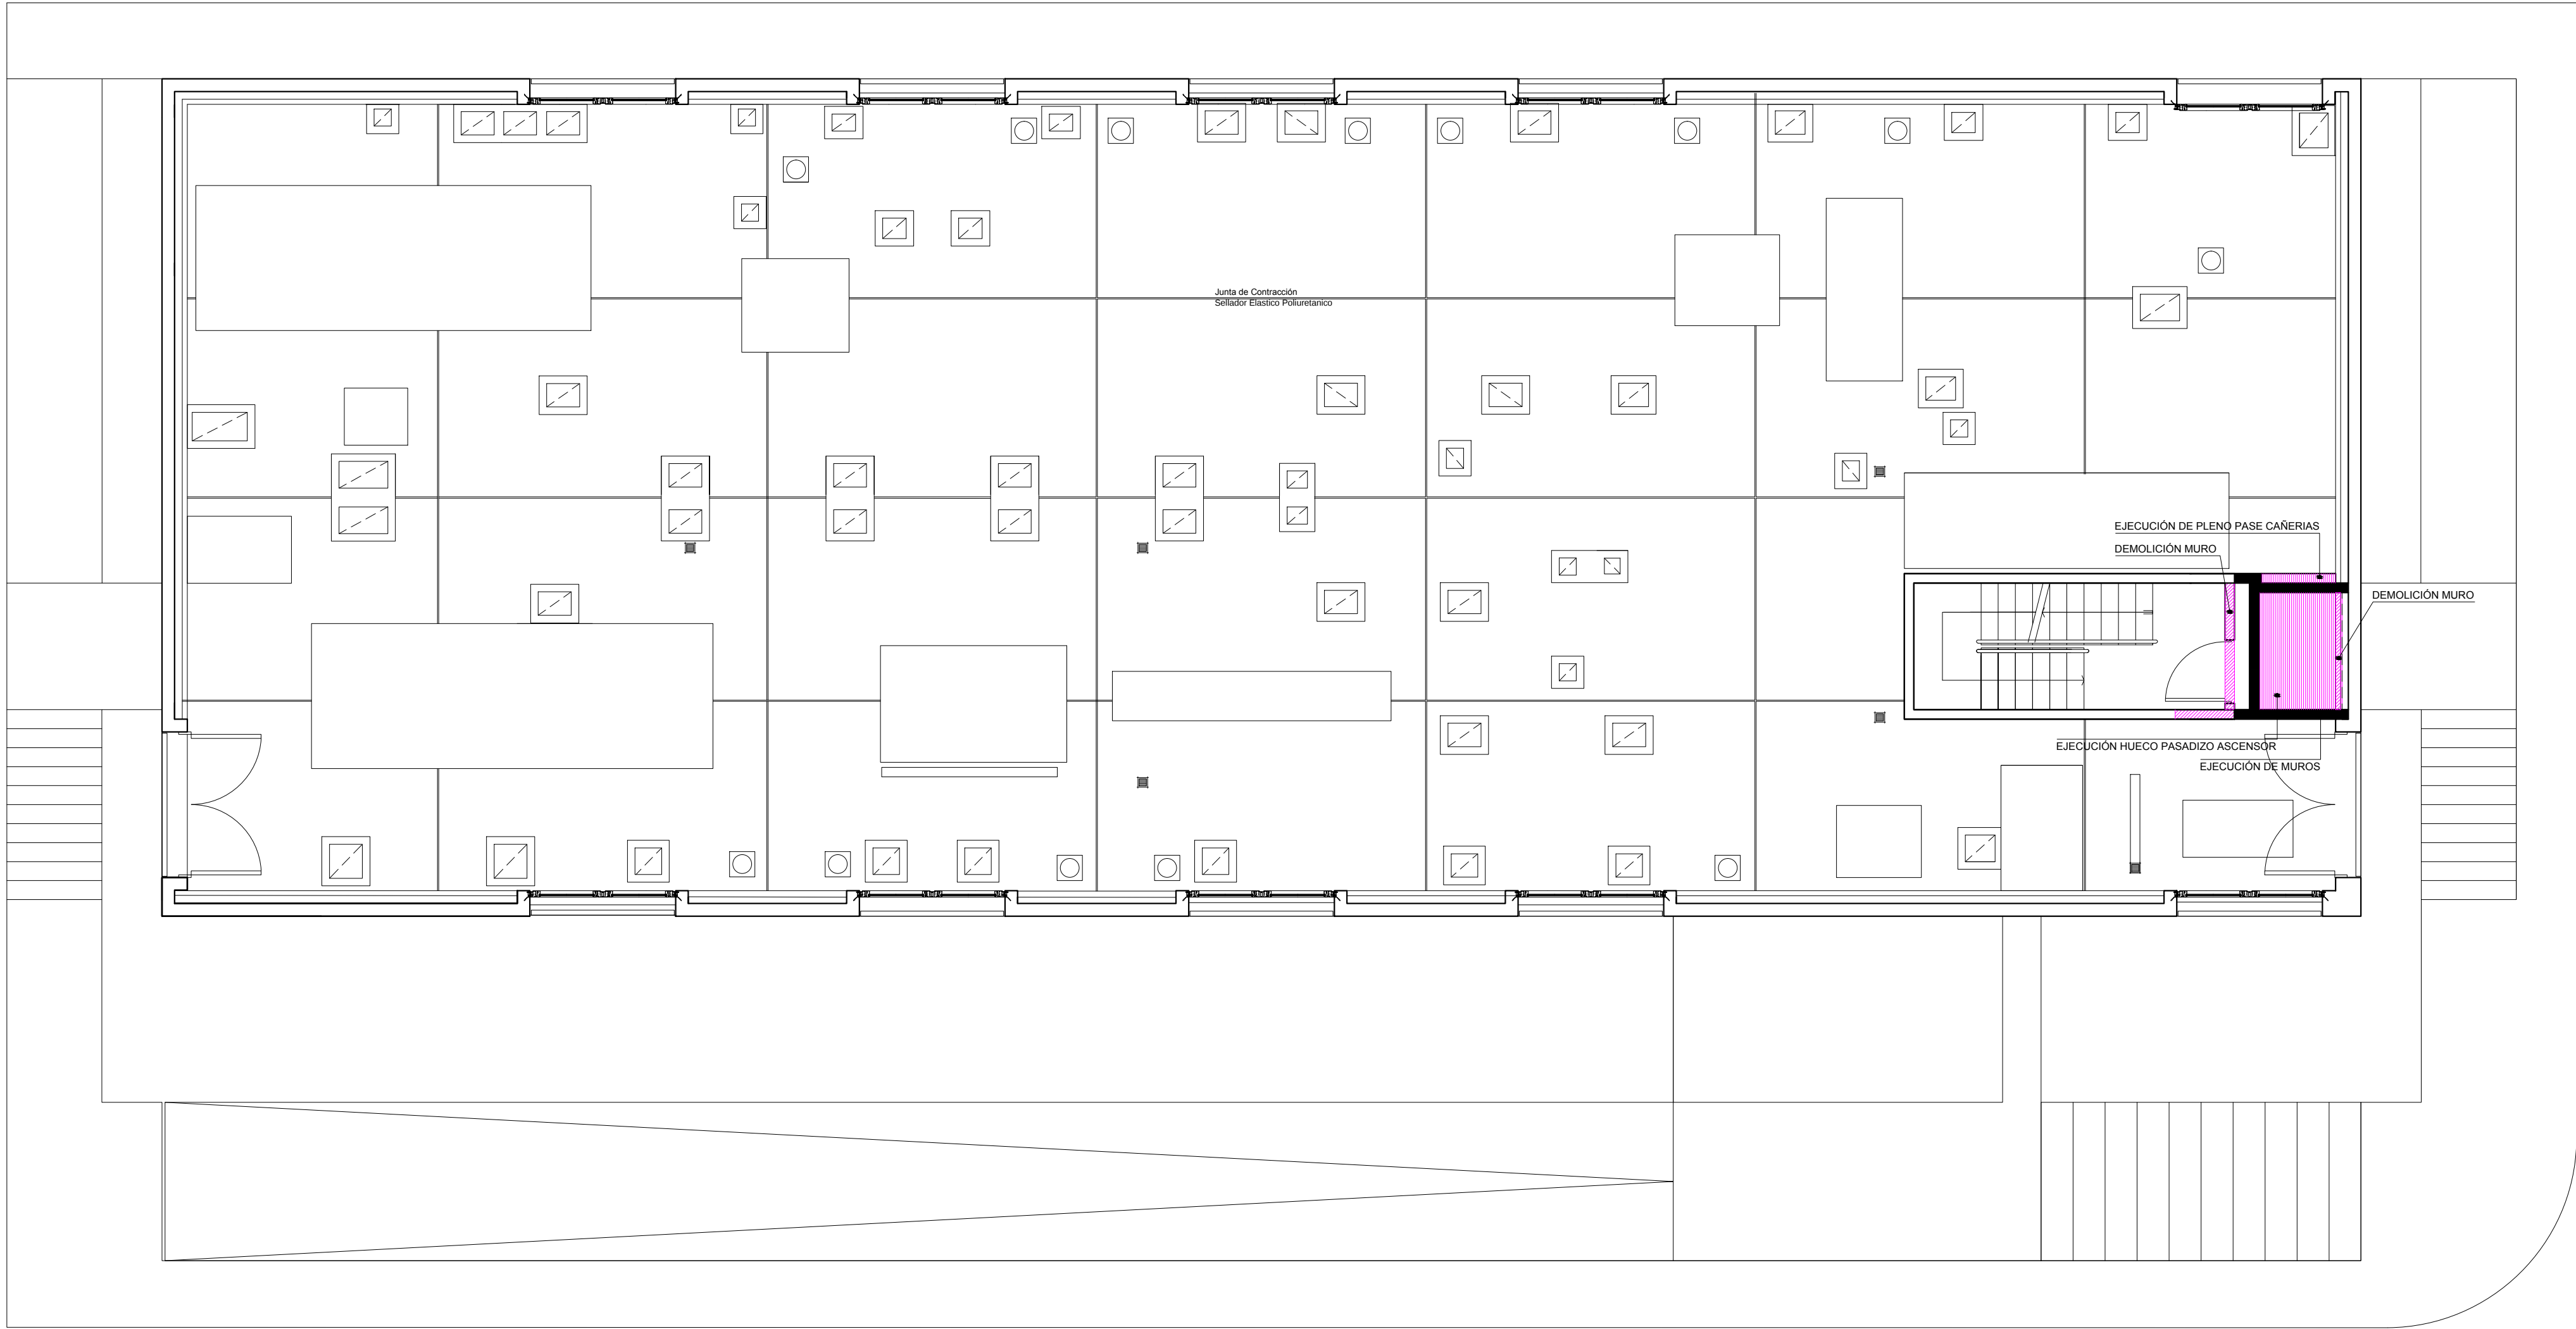


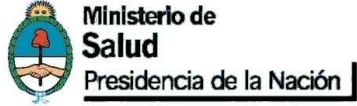

Nota: Todas las medidas deberán ser verificadas en obra por el contratista.

EDIFICIO ADMINISTRACIÓN NACIONAL DE LABORATORIOS E INSTITUTOS DE SALUD "DR. CARLOS G. MALBRAN"		
PROYECTO OFICINAS UOCCB		
A.N.L.I.S. arquitectura	 Ministerio de Salud Presidencia de la Nación	
25	PLANTA SALA DE MAQUINAS - DEMOLICIONES / MAMPOSTERÍAS	ESC. 1:100