



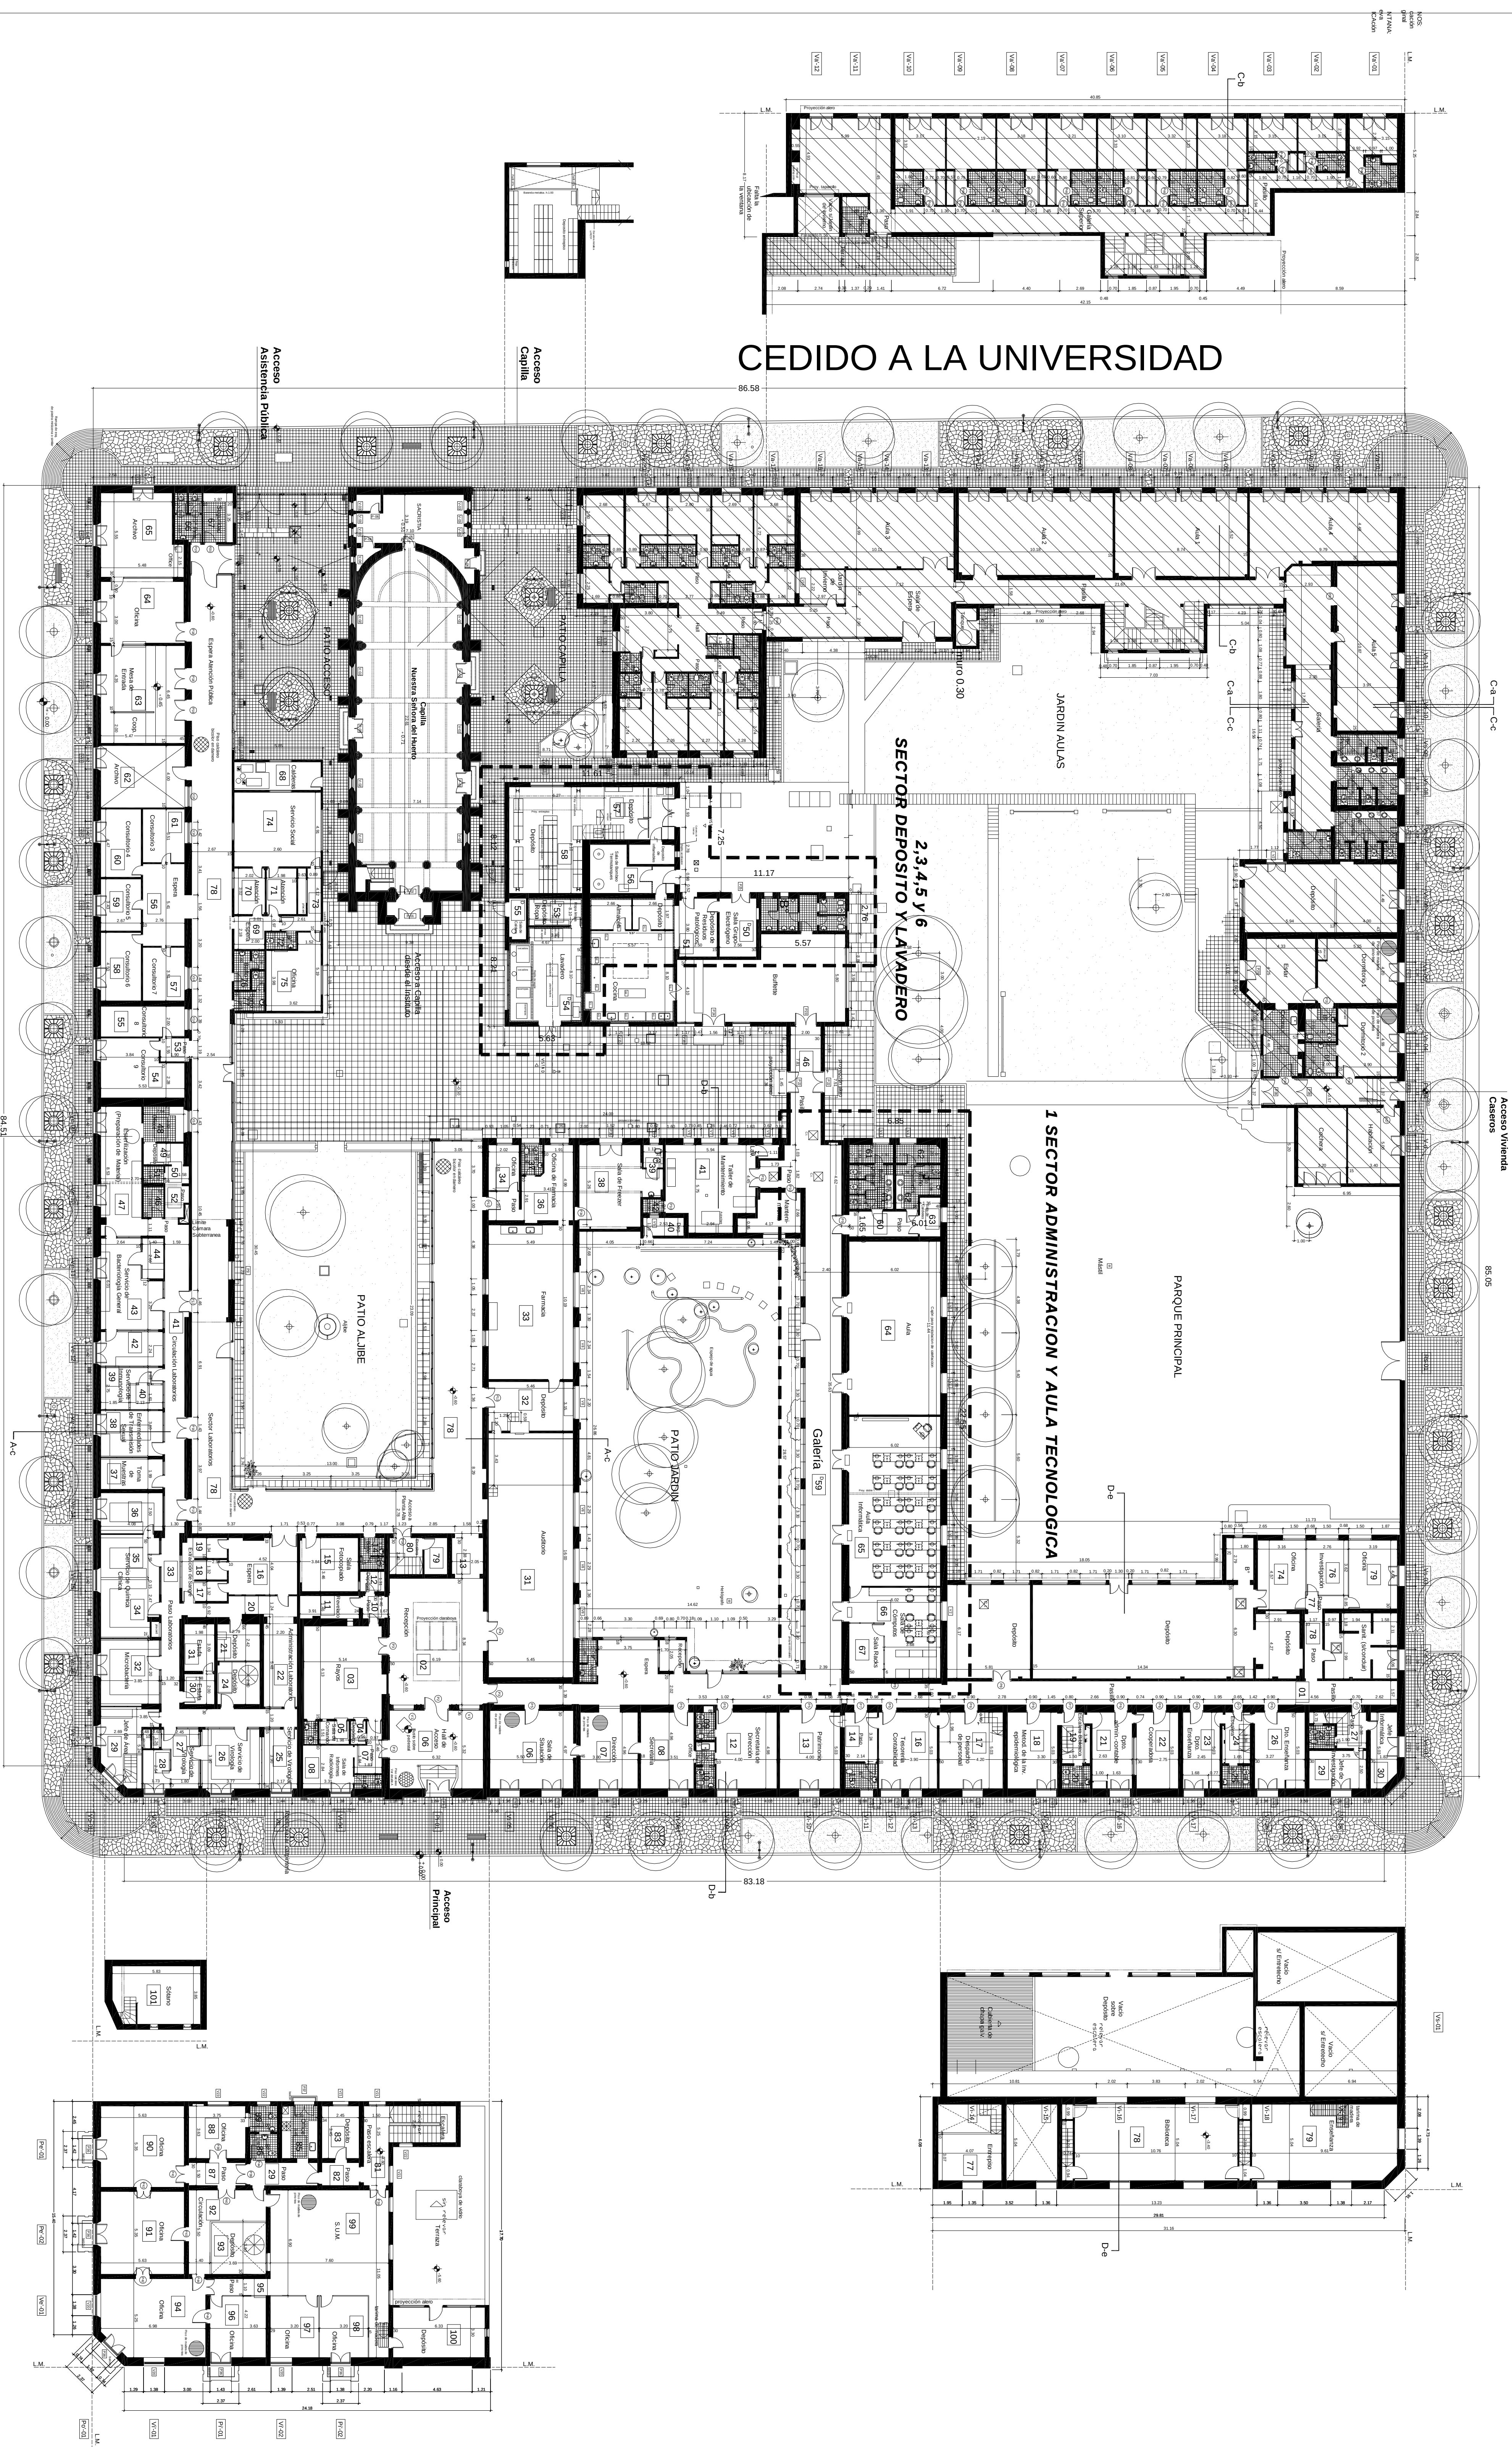

- 1.- SECTOR ADMINISTRACION, AULA TECNOLÓGICA Y SANITARIOS
- Local n° 60
  - Local n° 61
  - Local n° 62
  - Local n° 63
  - Local n° 64
  - Local n° 65
  - Local n° 66
  - Local n° 67
- 2.3.4.5.- SECTOR DEPOSITO, LAVADERO Y SANITARIOS
- Local n° 50
  - Local n° 51
  - Local n° 52
  - Local n° 53
  - Local n° 54
  - Local n° 55
  - Local n° 56
  - Local n° 57
  - Local n° 58

#### PLANTA de UBICACION

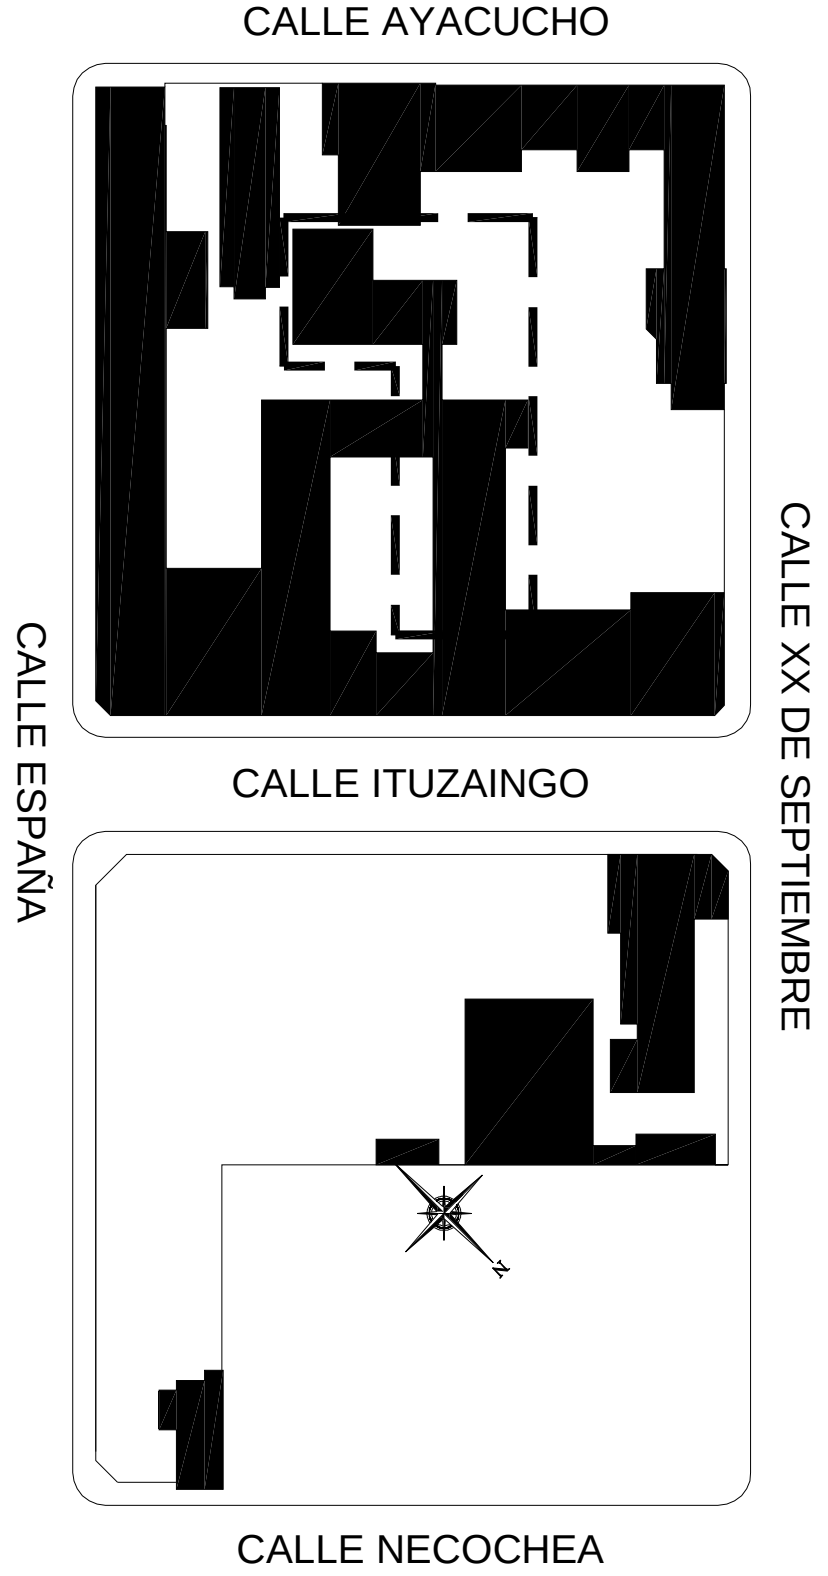

EDIFICIO INSTITUTO NACIONAL DE EPIDEMIOLOGIA  
"DR. JUAN H. JARA" MAR DEL PLATA  
PROGRAMA DE RECUPERACION PATRIMONIAL  
PROPUESTA DE REFUNCIONALIZACION  
EDIFICIO PRINCIPAL  
ADMINISTRACION AULA TECNOLÓGICA,  
DEPOSITO, LAVADERO Y SANITARIOS

MANTENIMIENTO Y SERVICIOS GENERALES  
MAR DEL PLATA - ABRIL 2018

INSTITUTO NACIONAL DE SALUD  
INSA

01 PLANTA GENERAL  
Situación Actual

ESC. 1:250

Nota: Todas las medidas deberán ser verificadas en obra por el contratista.