


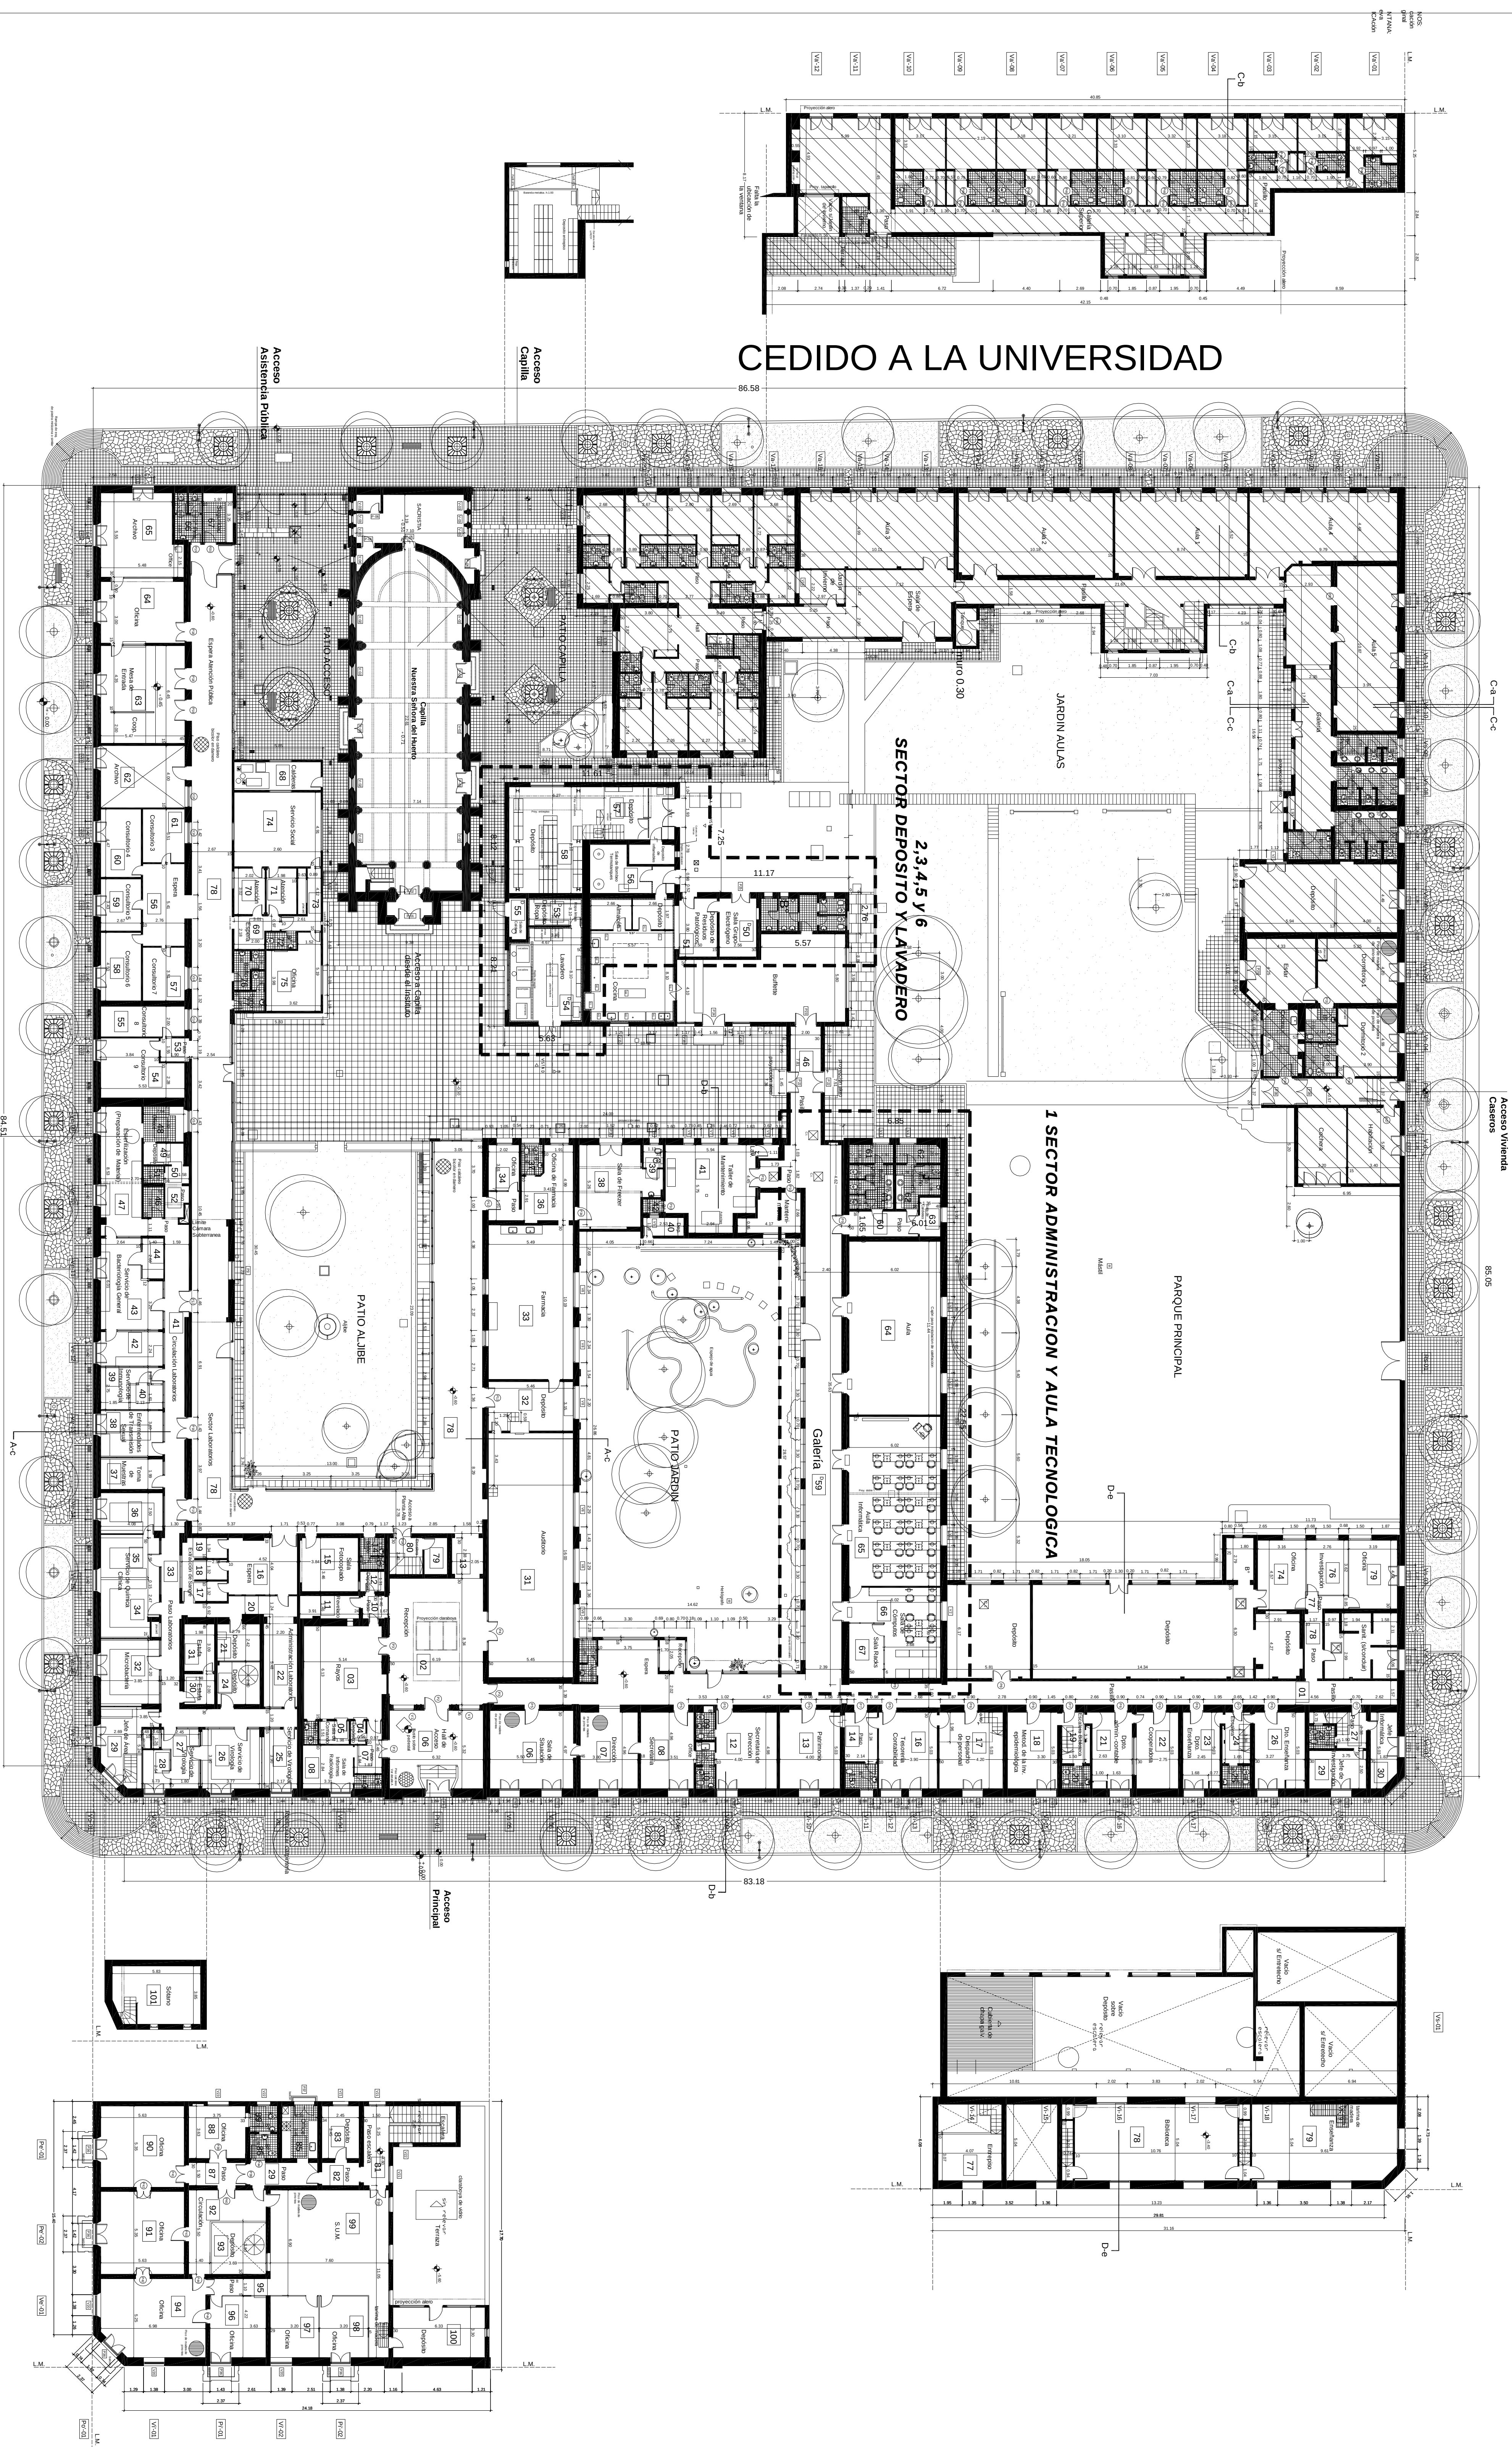

Nota: Todas las medidas deberán ser verificadas en obra por el contratista.


EDIFICIO INSTITUTO NACIONAL DE EPIDEMIOLOGIA
"DR. JUAN H. JARA" MAR DEL PLATA
PROGRAMA DE RECUPERACION PATRIMONIAL
PROPUESTA DE REFUNCIONALIZACION
EDIFICIO PRINCIPAL
ADMINISTRACION AULA TECNOLÓGICA,
DEPOSITO, LAVADERO Y SANITARIOS

MANTENIMIENTO Y SERVICIOS GENERALES
MAR DEL PLATA - ABRIL 2018

01

PLANTA GENERAL
Situación Actual

ESC. 1:250

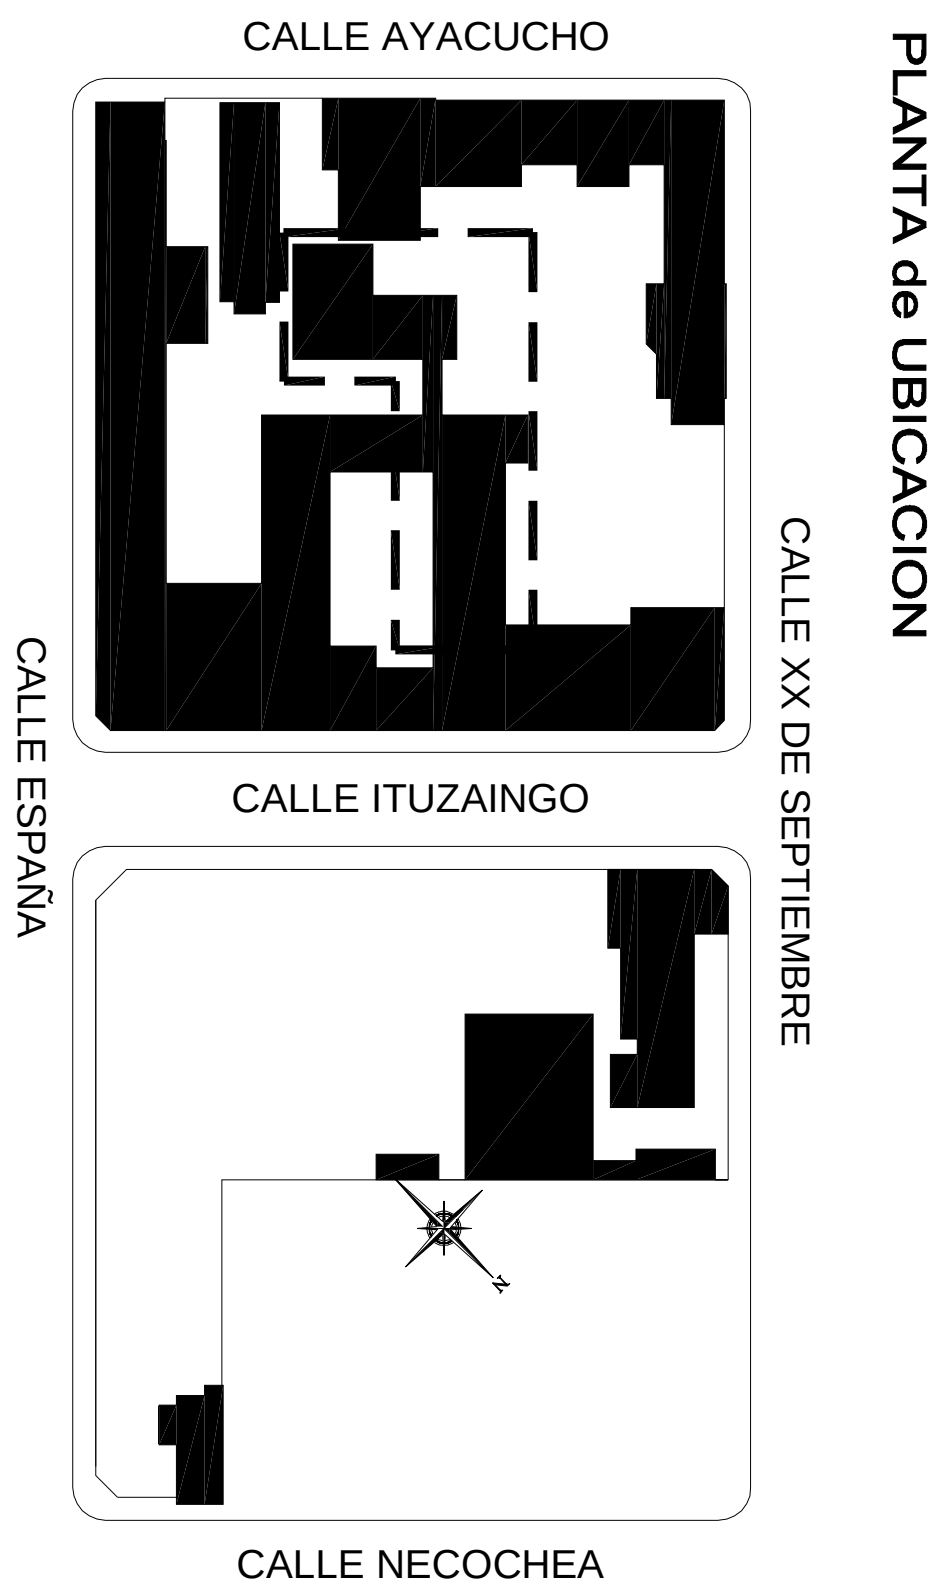

- 1.- SECTOR ADMINISTRACION, AULA TECNOLÓGICA Y SANITARIOS
- Local n° 60
 - Local n° 61
 - Local n° 62
 - Local n° 63
 - Local n° 64
 - Local n° 65
 - Local n° 66
 - Local n° 67
- 2.3.4.5.- SECTOR DEPOSITO, LAVADERO Y SANITARIOS
- Local n° 50
 - Local n° 51
 - Local n° 52
 - Local n° 53
 - Local n° 54
 - Local n° 55
 - Local n° 56
 - Local n° 57
 - Local n° 58